


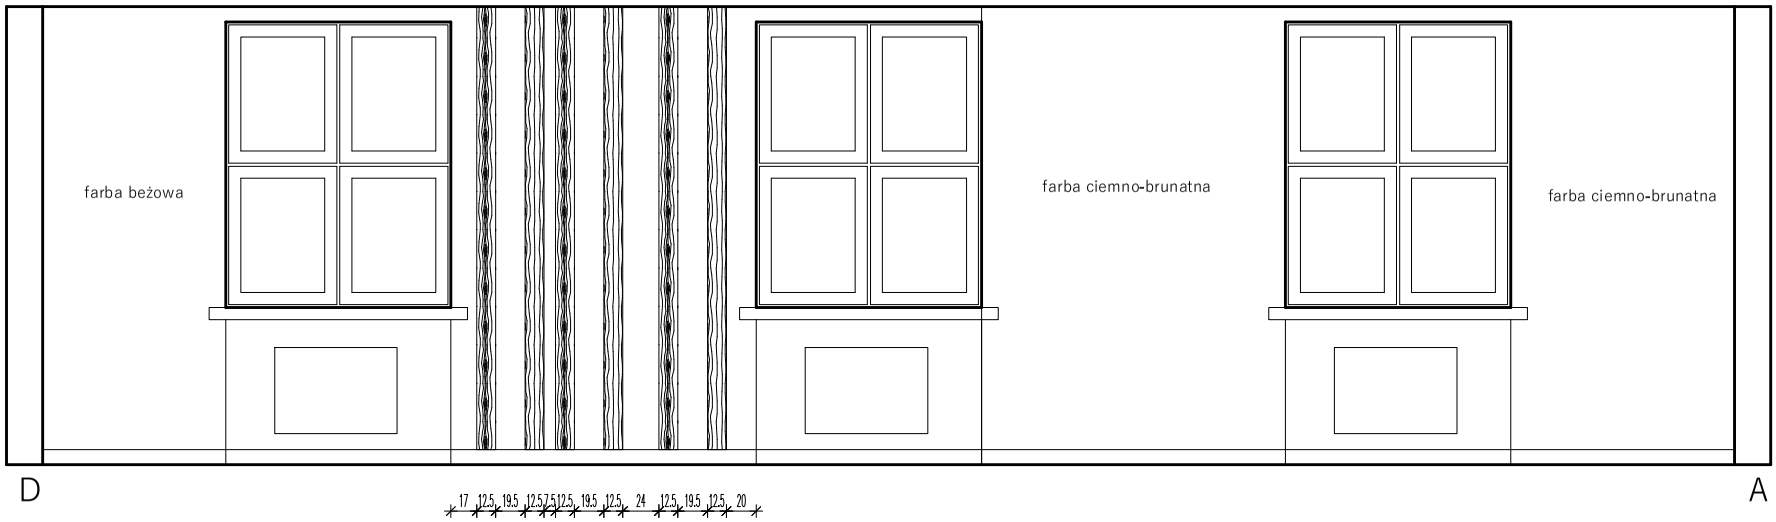

ONE STUDIO Al. gen. J.Piłsudskiego 24 m26 15-446 Białystok tel. 513 144 435	**Adaptacja sali lekcyjnej na strzelnicę wirtualną** **w budynku Zespołu Szkół Mechanicznych im. Św. Józefa w Białymstoku**	
Inwestor:	Zespół Szkół Mechanicznych im. Św. Józefa w Białymstoku 15-748 Białystok, ul. Broniewskiego 14	Skala: 1:100
Projektant:	mgr inż. arch. Karolina Żakiewicz	Data: 25/09/2026
Tytuł rys.:	**przekrój** **widoki ścian**	Nr rys.: **A4**